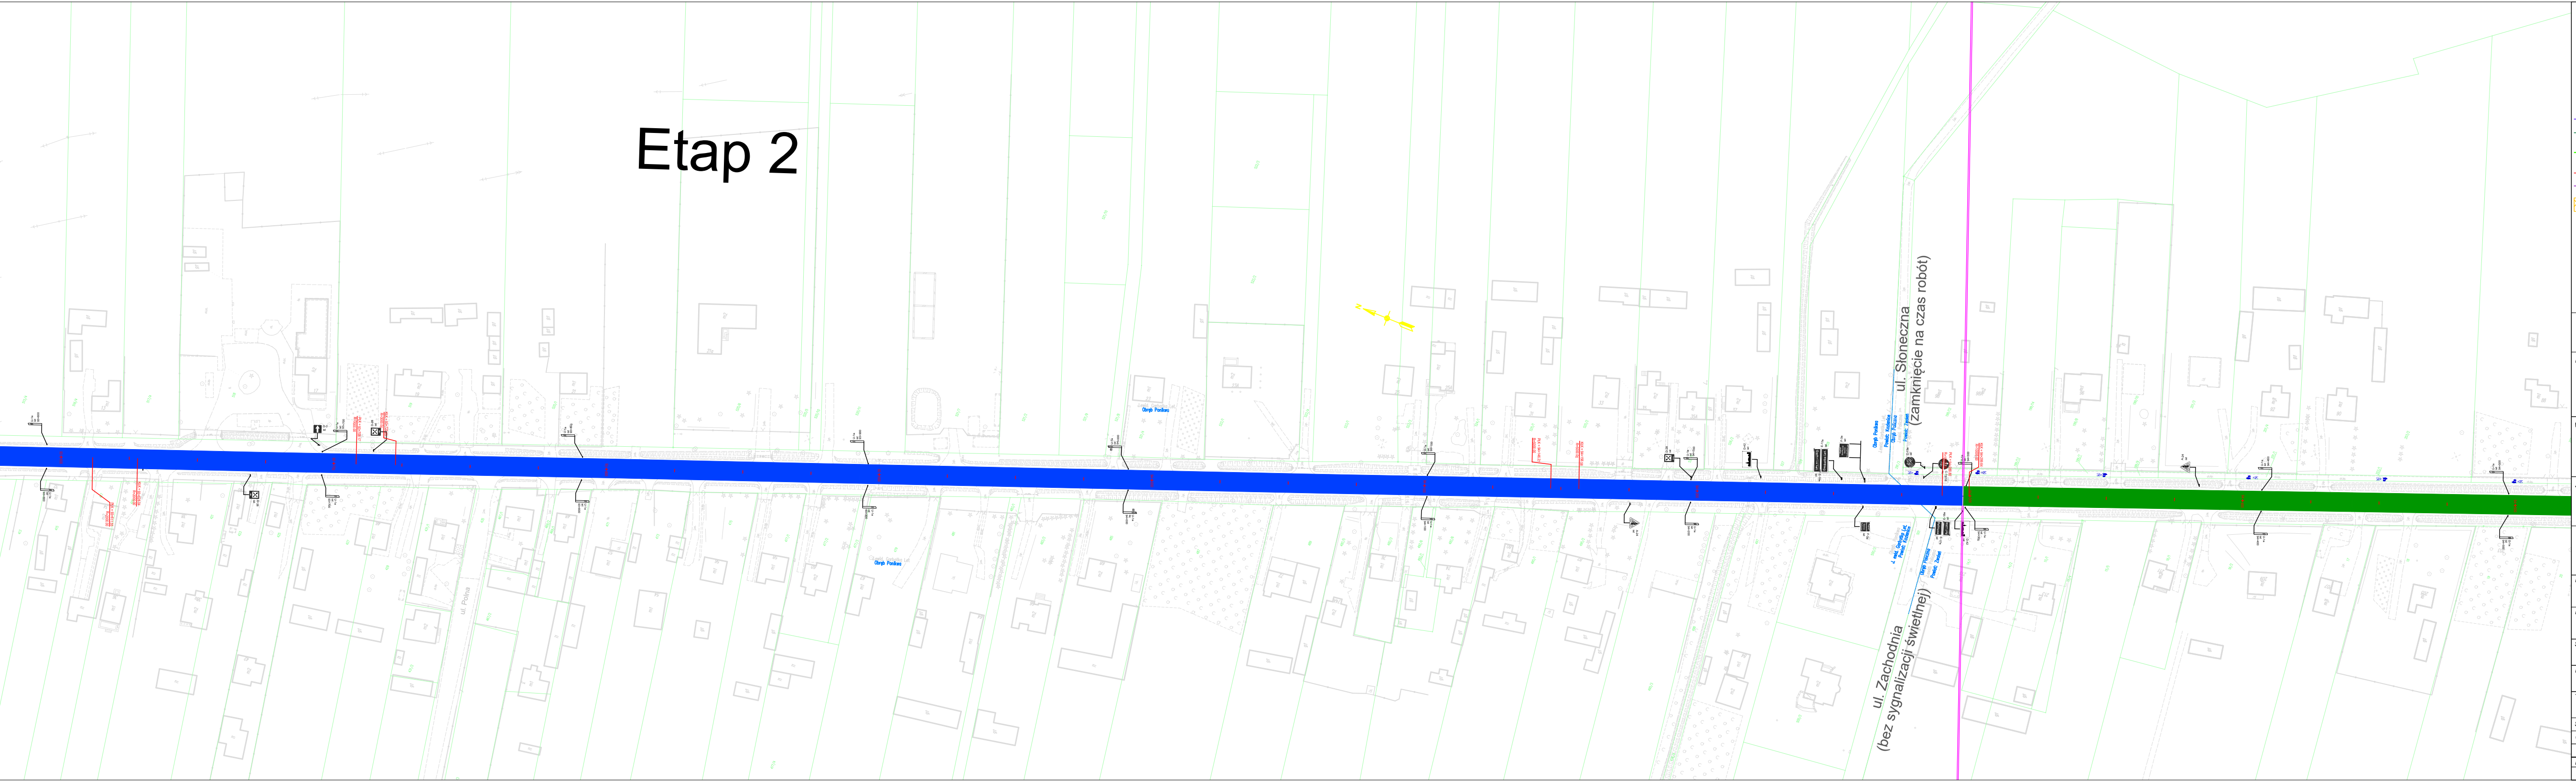
Etap 2
ul. Słoneczna
(zamknięcie na czas robót)
ul. Zachodnia
(bez sygnalizacji świetlnej)

- ⚠ A-1 prj Duże Folia typ 2 **Oznakowanie pionowe na czas budowy**
- ⚠ A-1 ist **Oznakowanie pionowe istniejące**
- P-1e l=18.0 **Oznakowanie poziome na czas budowy**
- P-1e **Oznakowanie poziome istniejące**
- **Bariery ochronne projektowane N2 / A / W2**
- **Bariery ochronne projektowane H1 / A / W2**
- **Bariery ochronne projektowane - odcinki początkowe i końcowe**
- **Wygrodzenia dla pieszych U-11a**
- **Wygrodzenia dla pieszych U-12a (wysokość 80 cm)**
- ▨ **Front robót w danym etapie**

Inwestor:

GDDKiA

Skarb Państwa
Generalny Dyrektor Dróg Krajowych i Autostrad
reprezentowany przez
Generalną Dyrekcję Dróg Krajowych i Autostrad
Oddział w Warszawie
ul. Mińska 25, 03-808 Warszawa

Wykonawca:

budimex
BUDIMEX S.A.
ul. Siedmiogrodzka 9, 01-204 Warszawa

Jednostka projektowa:

TRAKT
TRAKT sp. z o.o. sp. k.
BIURO PROJEKTÓW
BUDOWNICTWA KOMUNIKACYJNEGO

40-159 Katowice
ul. Jesionowa 9a
tel. +48 32 228 12 70
fax +48 32 220 70 04
trakt@trakt.eu

budimex

01-204 Warszawa
ul. Siedmiogrodzka 9
tel. +22 623 60 00
fax +22 623 60 01
info@budimex.pl

Nazwa zamierzenia budowlanego:
Rozbudowa drogi krajowej nr 79 na odcinku Garbatka - Wilczowola
od km 93+030 do km 100+711

Nazwa obiektu budowlanego:
Droga krajowa nr 79 na odcinku Garbatka - Wilczowola
od km 93+030 do km 100+711

Nr tomu: -

Stadium opracowania: ***PROJEKT WYKONAWCZY***

Skala: 1:1000

Nazwa opracowania: ***KONCEPCJA ORGANIZACJI RUCHU NA CZAS BUDOWY***

Data: 08-2023

Tytuł rysunku:
ORGANIZACJA RUCHU NA CZAS BUDOWY
PODZIAŁ NA ETAPY

Stanowisko:	*Imię i nazwisko:*	*Specjalność:*	*Nr uprawnień:*	*Podpis:*
Opracował:	mgr inż. **Marcin Studnicki**	**inżynieria ruchu**		Studnicki

Numer Projektu:	*Numer Umowy:*	*Etap:*	*Numer Rysunku:*	*Numer Arkusza:*	*Rewizja:*
22-0121	136/2022 (PR-904/22)	PW	**02.01**	01	01

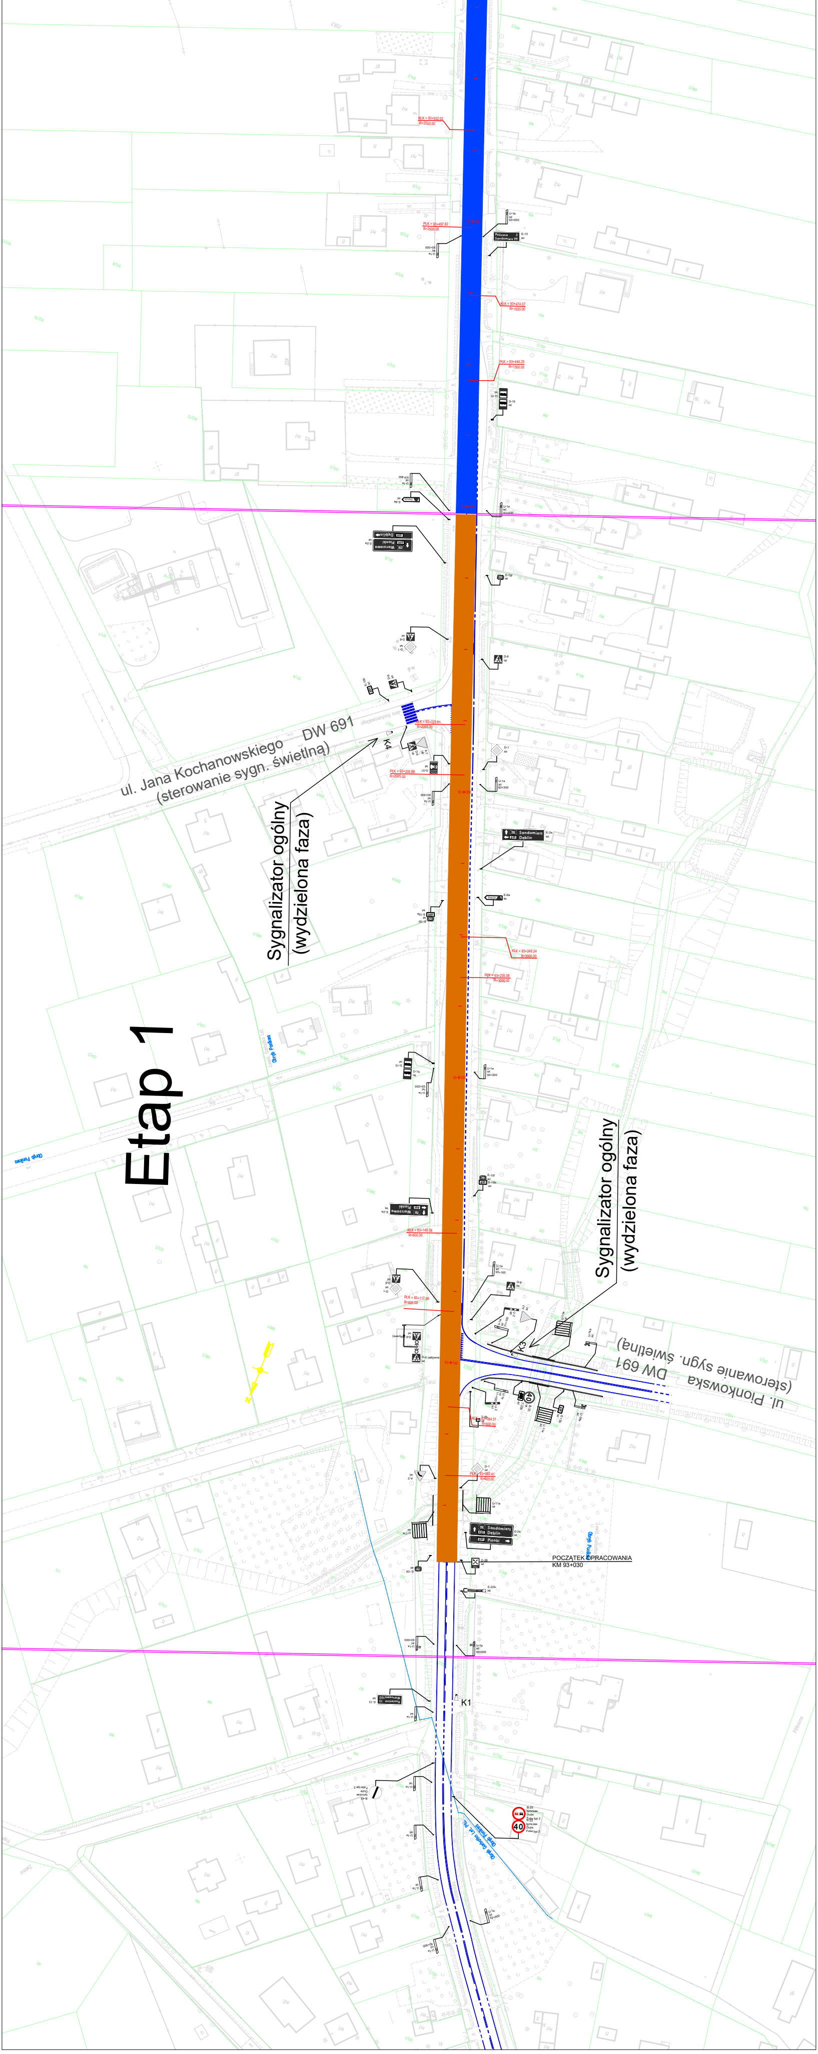
Etap 1
ul. Jana Kochanowskiego DW 691
(sterowanie sygn. świetlną)
K4
Sygnalizator ogólny
(wydzielona faza)
Sygnalizator ogólny
(wydzielona faza)
K3
ul. Piontkowska DW 691
(sterowanie sygn. świetlna)
Sandomierz
Dęblin
Pionki
POCZĄTEK OPRACOWANIA
KM 93+030
K1
40