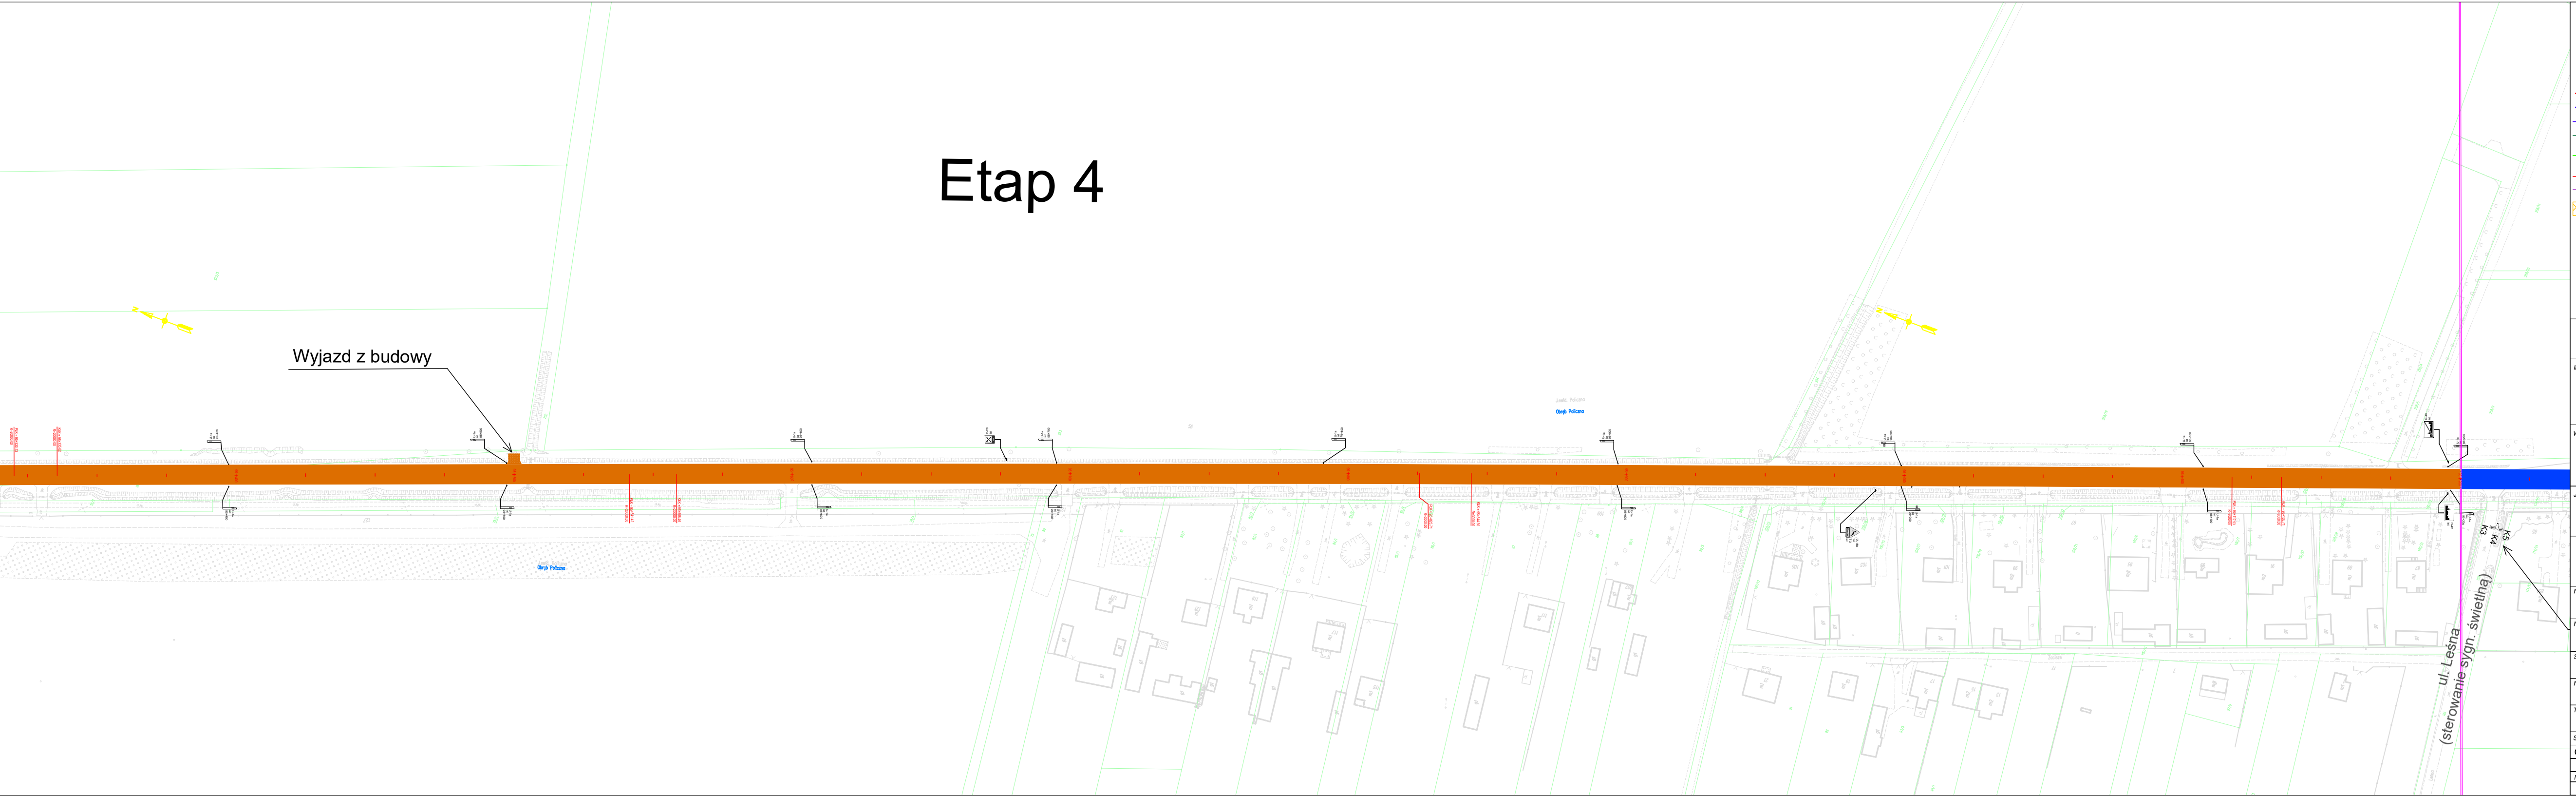
Etap 4
Wyjazd z budowy
ul. Leśna
(sterowanie sygn. świetlna)
K3
K4
K5

A-1 prj Duże Folia typ 2	**Oznakowanie pionowe na czas budowy**
A-1 ist	**Oznakowanie pionowe istniejące**
P-1e l=18.0	**Oznakowanie poziome na czas budowy**
P-1e	**Oznakowanie poziome istniejące**
	Bariery ochronne projektowane N2 / A / W2
	Bariery ochronne projektowane H1 / A / W2
	Bariery ochronne projektowane - odcinki początkowe i końcowe
	Wygrodzenia dla pieszych U-11a
	Wygrodzenia dla pieszych U-12a (wysokość 80 cm)
▨	**Front robót w danym etapie**

Inwestor:

GDDKiA

Skarb Państwa
Generalny Dyrektor Dróg Krajowych i Autostrad
reprezentowany przez
Generalną Dyrekcję Dróg Krajowych i Autostrad
Oddział w Warszawie
ul. Mińska 25, 03-808 Warszawa

Wykonawca:

budimex
BUDIMEX S.A.
ul. Siedmiogrodzka 9, 01-204 Warszawa

Jednostka projektowa:

TRAKT
TRAKT sp. z o.o. sp. k.
BIURO PROJEKTÓW
BUDOWNICTWA KOMUNIKACYJNEGO

40-159 Katowice
ul. Jesionowa 9a
tel. +48 32 228 12 70
fax +48 32 220 70 04
trakt@trakt.eu

budimex

01-204 Warszawa
ul. Siedmiogrodzka 9
tel. +22 623 60 00
fax +22 623 60 01
info@budimex.pl

Nazwa zamierzenia budowlanego:
Rozbudowa drogi krajowej nr 79 na odcinku Garbatka - Wilczowola
od km 93+030 do km 100+711

Nazwa obiektu budowlanego:
Droga krajowa nr 79 na odcinku Garbatka - Wilczowola
od km 93+030 do km 100+711

Nr tomu: -

Stadium opracowania:
PROJEKT WYKONAWCZY

Skala: 1:1000

Nazwa opracowania:
KONCEPCJA ORGANIZACJI RUCHU NA CZAS BUDOWY

Data: 08-2023

Tytuł rysunku:
ORGANIZACJA RUCHU NA CZAS BUDOWY
PODZIAŁ NA ETAPY

Stanowisko:	*Imię i nazwisko:*	*Specjalność:*	*Nr uprawnień:*	*Podpis:*
Opracował:	mgr inż. **Marcin Studnicki**	**inżynieria ruchu**		Studnicki

Numer Projektu:	*Numer Umowy:*	*Etap:*	*Numer Rysunku:*	*Numer Arkusza:*	*Rewizja:*
22-0121	136/2022 (PR-904/22)	PW	**02.02**	01	01

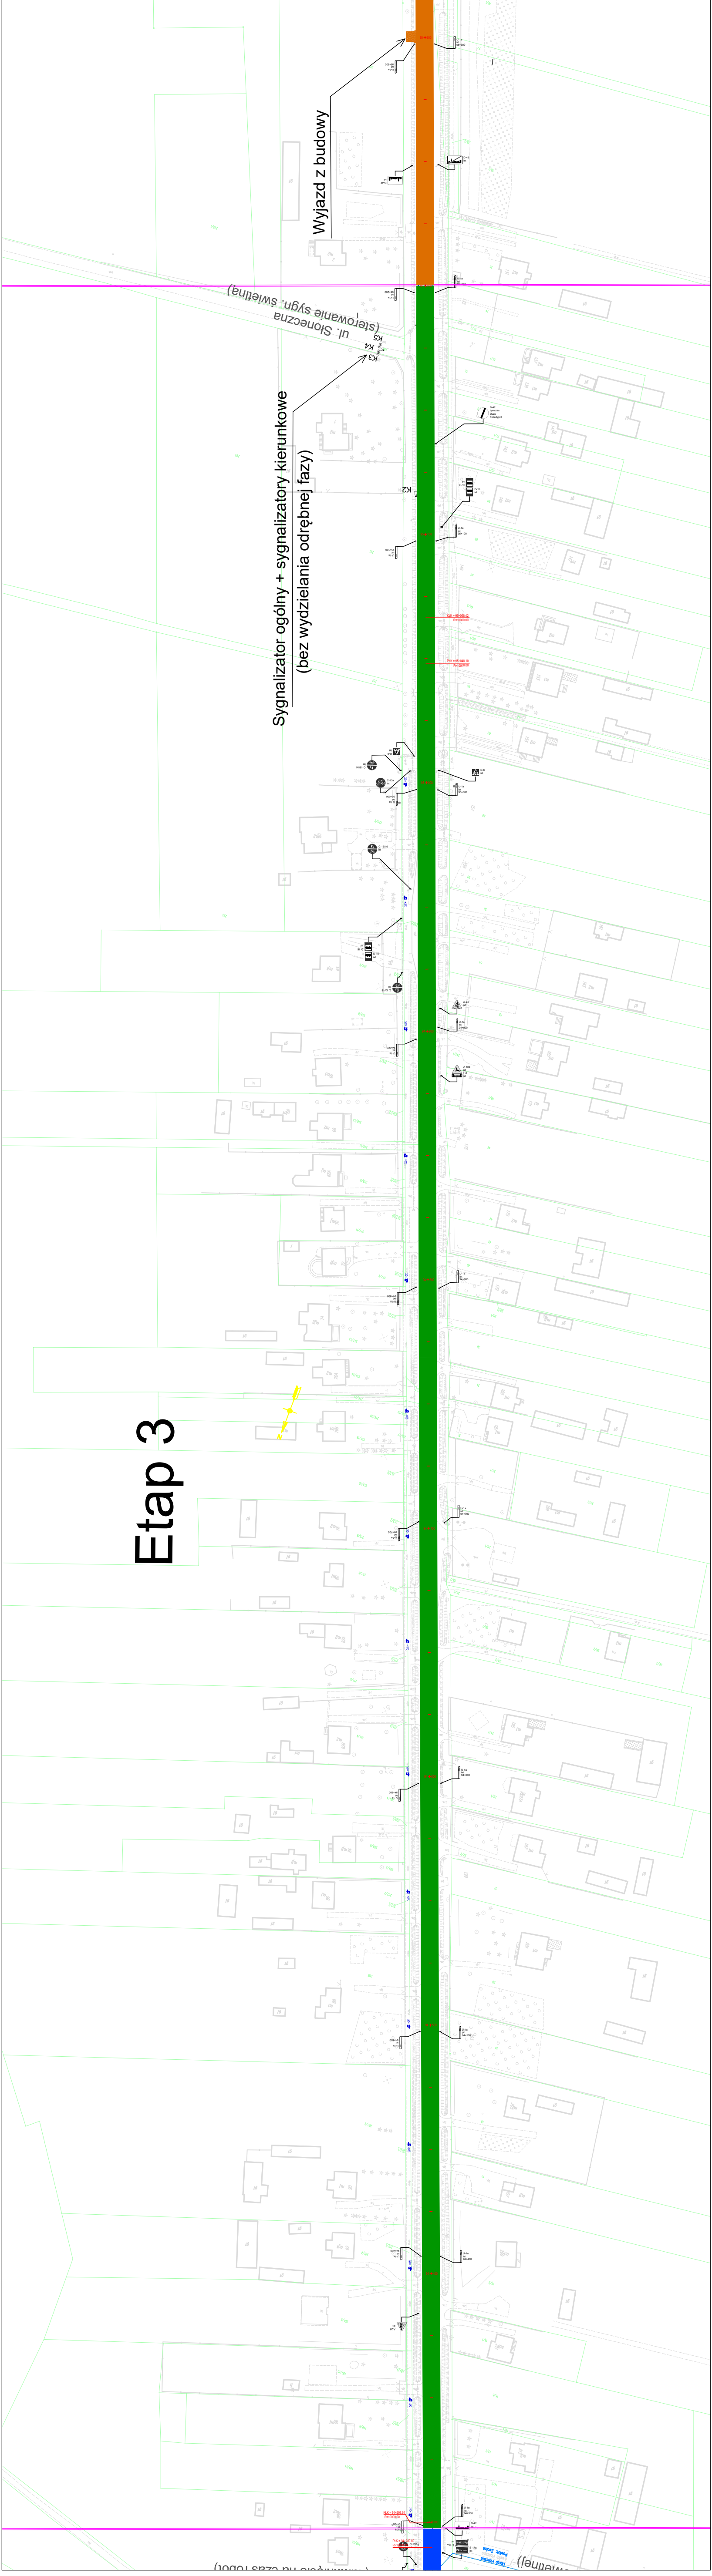
Wyjazd z budowy
ul. Słoneczna
(sterowanie sygn. świetlna)
K3
K4
K5
K2
Sygnalizator ogólny + sygnalizatory kierunkowe
(bez wydzielania odrębnej fazy)
Etap 3
KŁK = 94+299.64
R=10000.00
PŁK = 94+289.80
C-13/16
D-42
E-17a
Policzna
Powiat: Zwoleń
Obręb Policzna