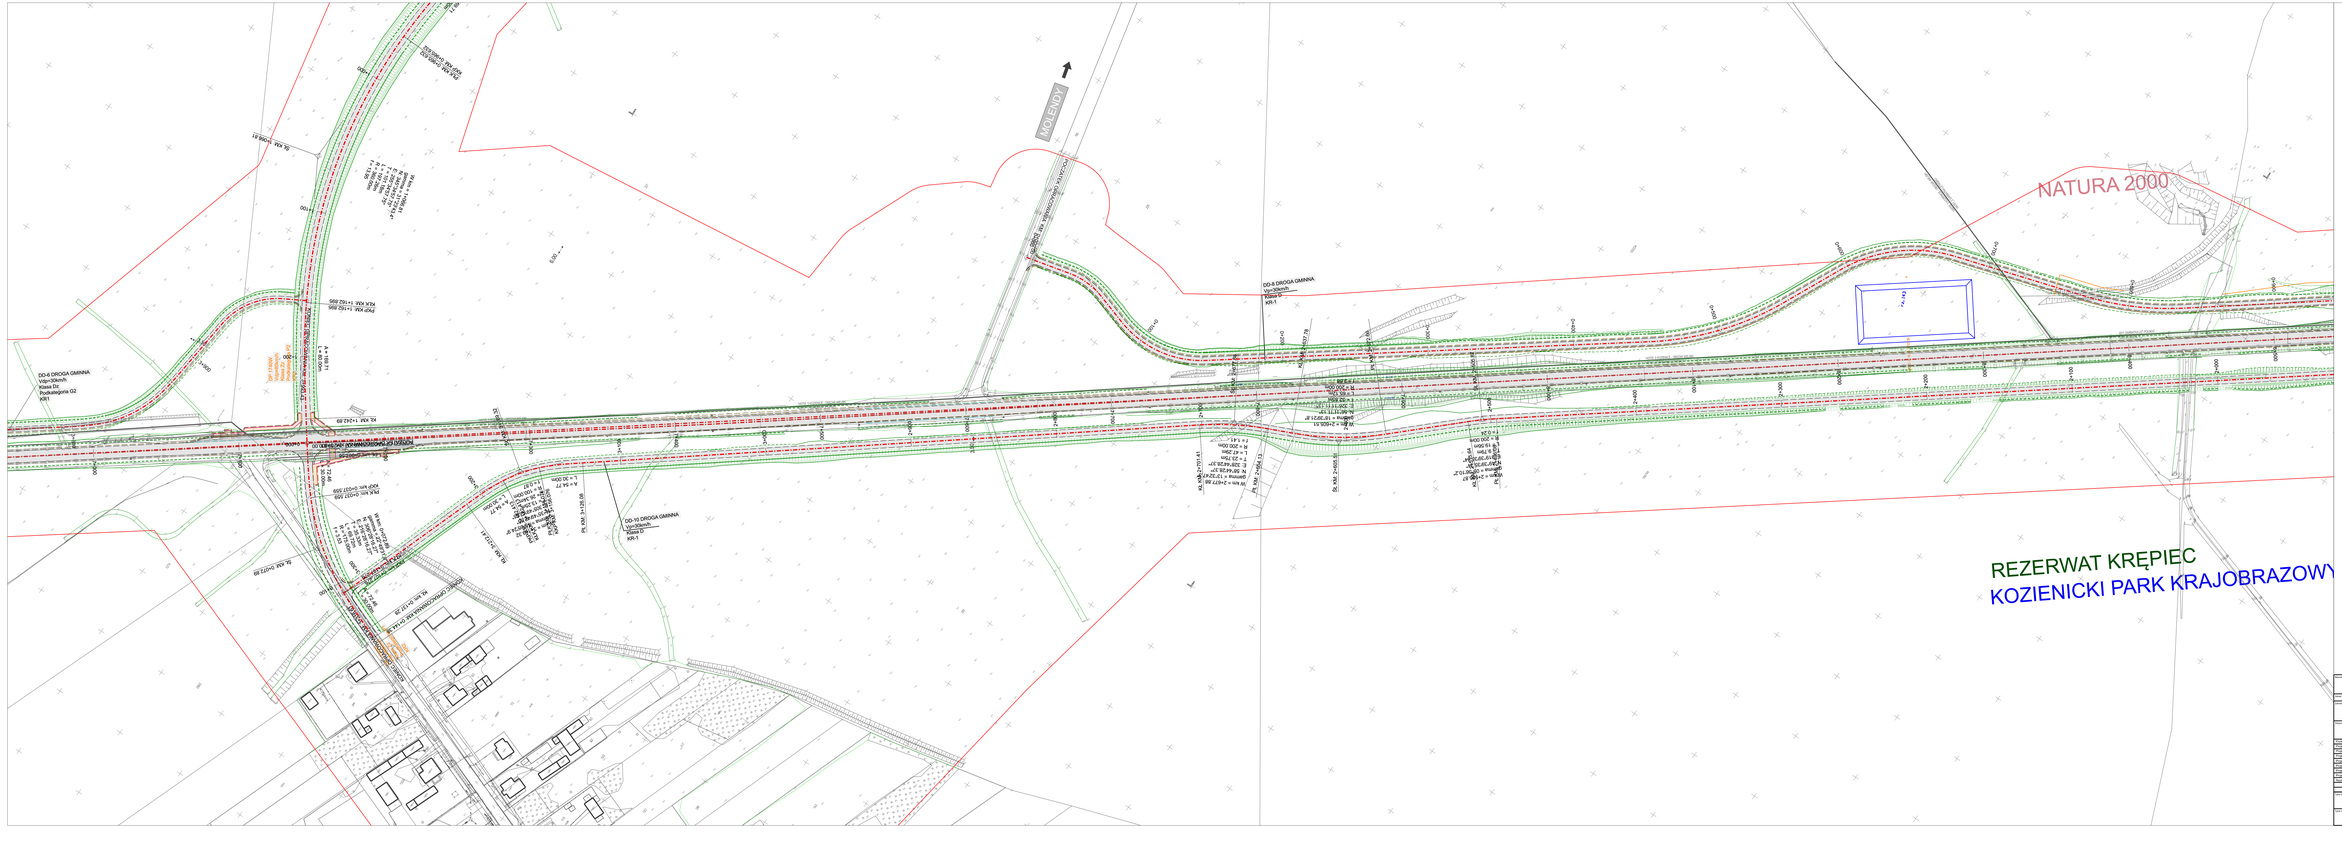

Koncepcja rozbudowy drogi krajowej nr 79 na odcinku Aleksandrówka - Gartatka wraz z uzyskaniem Decyzji o Środowiskowych Uwarunkowaniach

Inwestor: Wojewódzki Zarząd Dróg w Radomiu, ul. Limanowskiego 30, 26-600 Radom


Konsultacja: CENEKA

Wykonawca: G.T.J. Polska Sp. z o.o. ul. Wiśniowa 20, 05-816 Michałowice


Nazwa przedsięwzięcia: TOM A - CZĘŚĆ TECHNICZNA - DROGOWA

Skala: 1:1000

Data opracowania: 07.2024

Nazwa rysunku: PLAN SYTUACYJNY WO

Numer rysunku: 2.7